




COFFRAGE

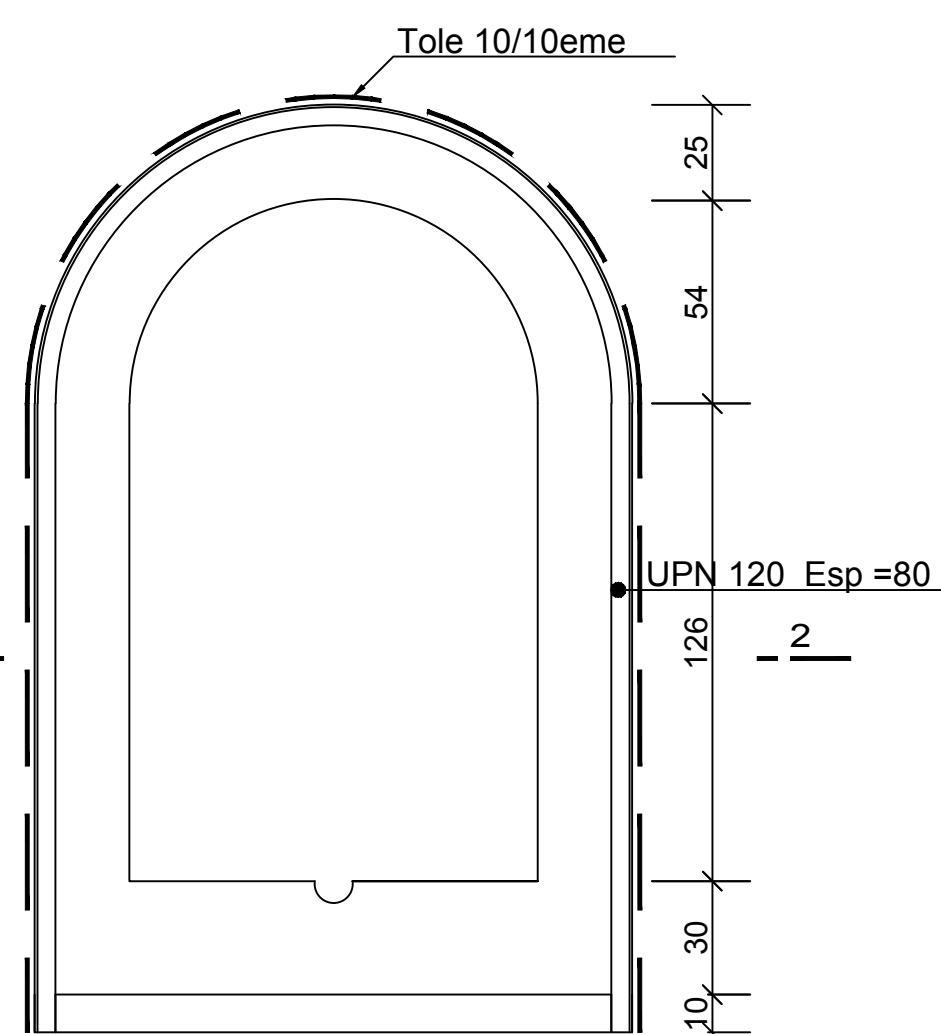


COFFRAGE

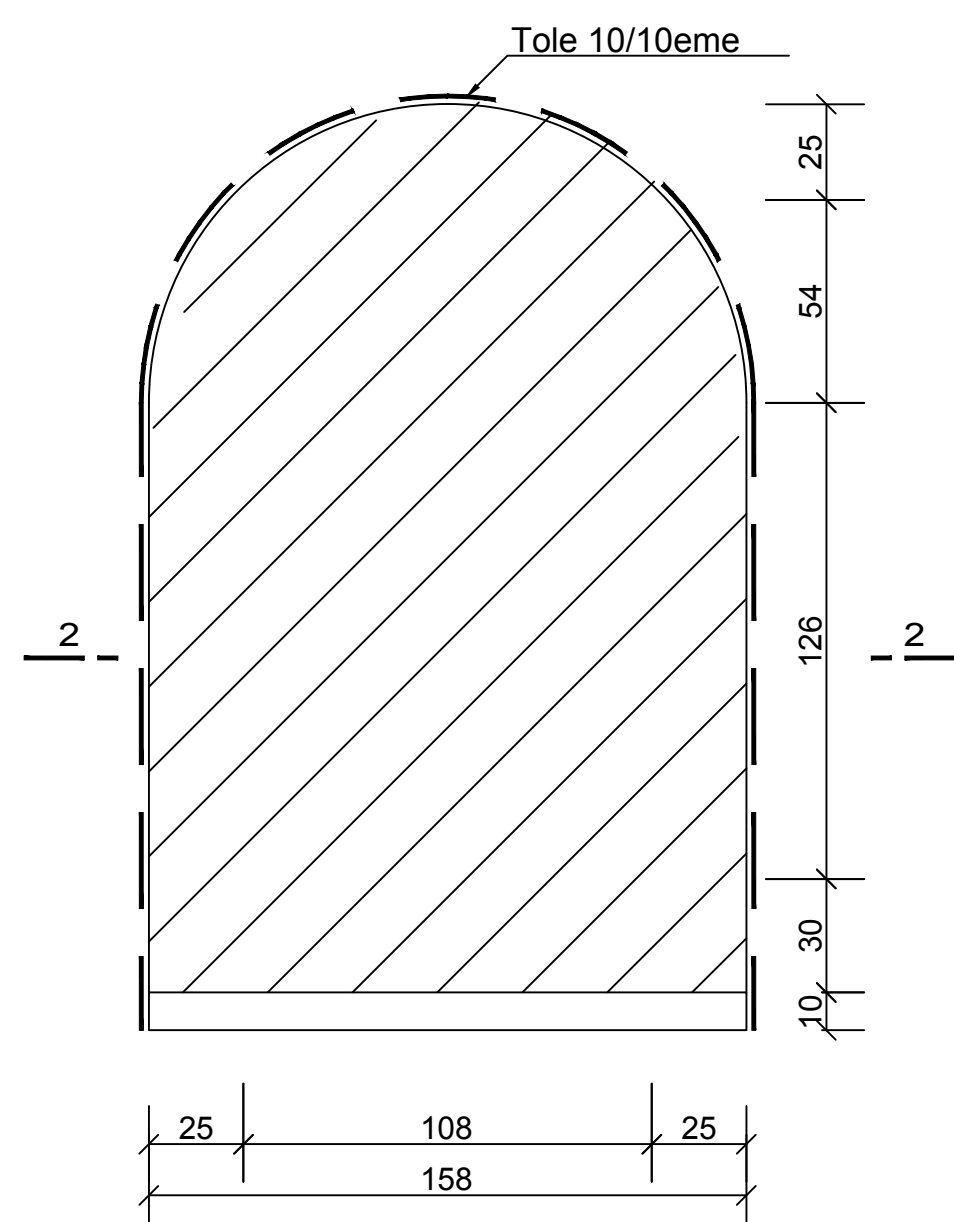

FERRAILLAGE

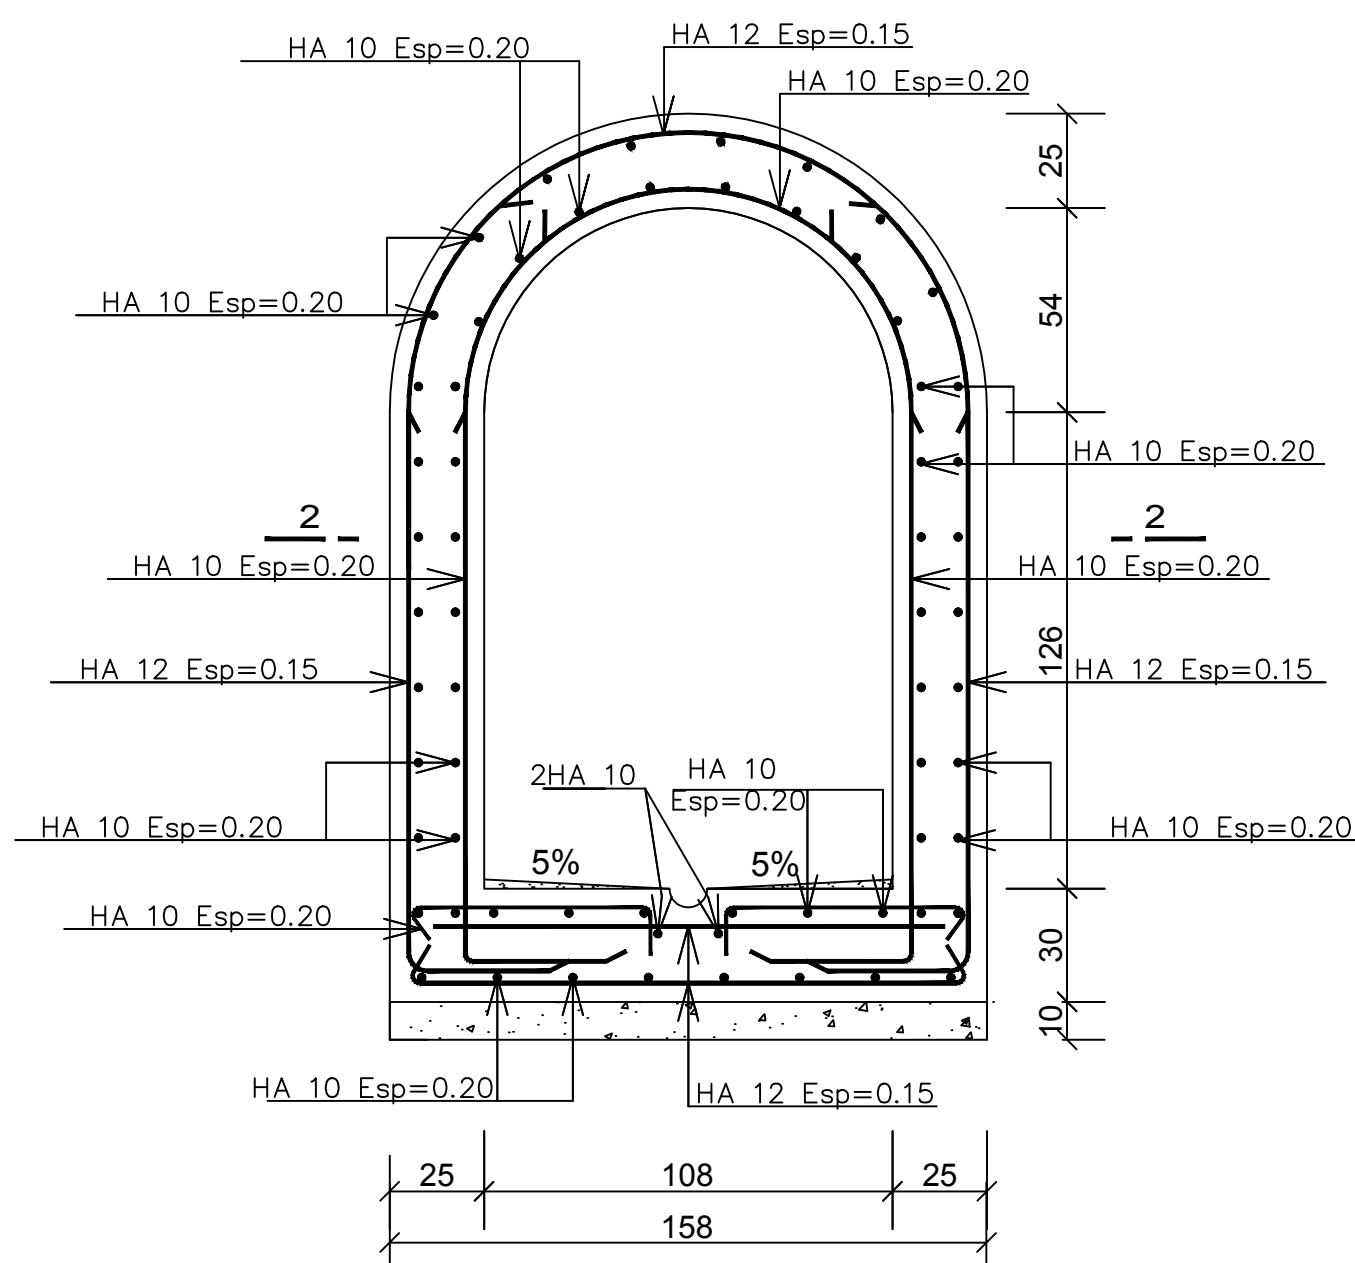

FERRAILLAGE

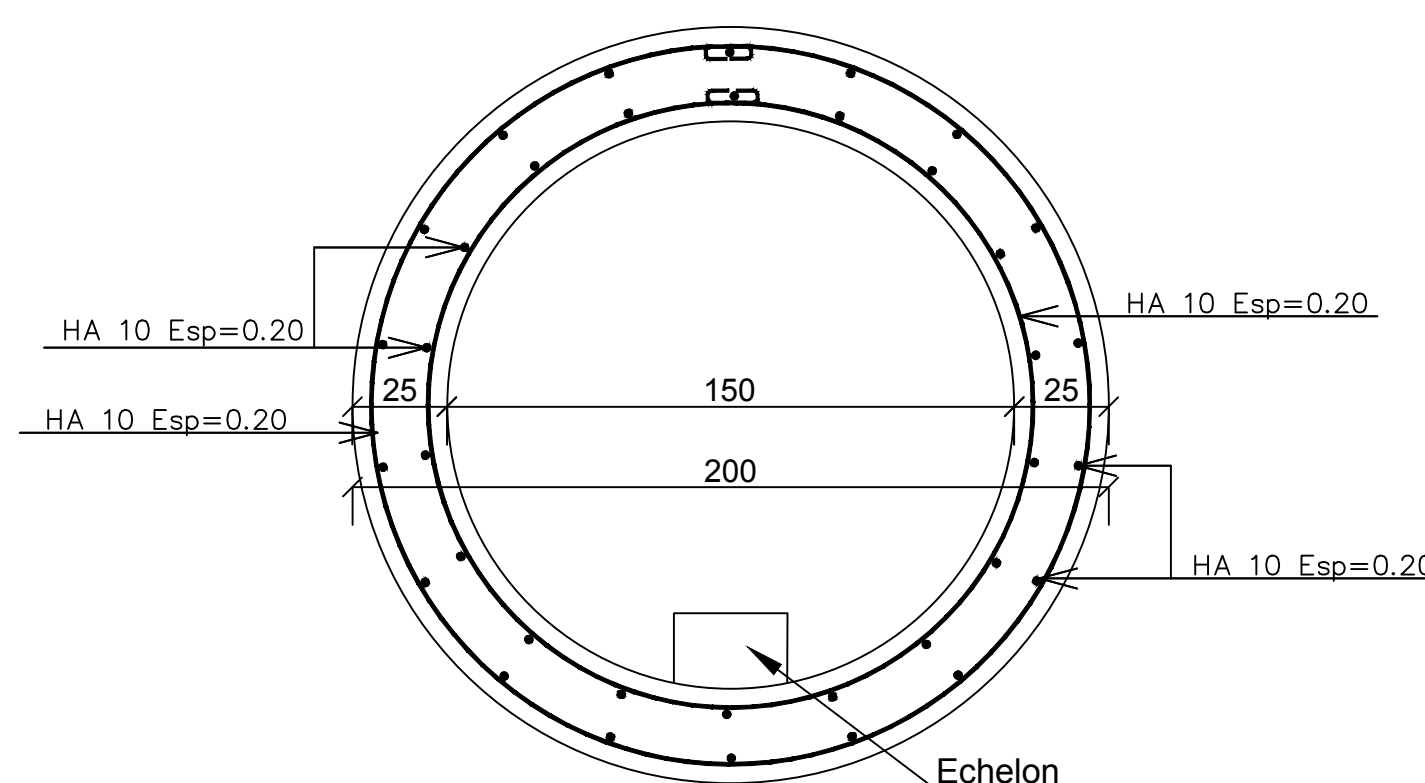

REGIE AUTONOME INTERCOMMUNALE DE DISTRIBUTION D'EAU ET D'ELECTRICITE DE LA WILAYA DE FES RADEEF



ASSAINISSEMENT LIQUIDE DE LA VILLE DE FES TRAVAUX DE REALISATION DES COLLECTEURS PRINCIPAUX (2 LOTS) LOT 1 : COLLECTEUR MIYET AMONT ET DEVIATION DU COLLECTEUR SUD MARCHE N° 48/2019

GALERIE EN VOUTE 108	DATE: 19-12-2019
VUE EN PLAN+ DETAILS	ECH: 1/25
COFFRAGE - FERRAILLAGE	ARCH:
	ING : M. AZZOUZI
C.E.G.E.C	DESS: S.Amina
CENTRE D'ETUDES DE GENIE CIVIL	VERIFIE PAR M. AZZOUZI
201,Rue Mustapha El Maâni Casa tél :022.26.00.78	ENTREP:
	AFF: PL : 01

Indice	Date	Modifications et Visa
a	19-12-2019	1ere emission

C.E.G.E.C
Centre d'Etudes de Genie Civil
201, Rue Mustapha El Maâni Casa
Tél : 022.26.00.78

- Nota-
- Les armatures sont en acier FeE500(fe= 500 Mpa)
 - Le béton armé est dosé a 350kg/m³ (fc28 = 35 Mpa)
 - Classe de ciment : PM
 - Taux de travail du sol = 1.7 kg/cm²
 - Fissurations très préjudiciable

AZZOUZI MIMOUN
Ingénieur - G.C.
06 61 07 47 70

ENTREPRISE



CONSTRUCTION
&
TRAVAUX ROUTIERS
AVENUE IBN ZAARA 13707, TANGER
TEL : 0539 97 14 31
FAX : 0539 99 03 71

Coupe 2 - 2

