

REGIE AUTONOME INTERCOMMUNALE DE DISTRIBUTION
D'EAU ET D'ELECTRICITE DE LA WILAYA DE FES

RADEEF



ASSAINISSEMENT LIQUIDE DE LA VILLE DE FES
TRAVAUX DE REALISATION DES COLLECTEURS
PRINCIPAUX (2 LOTS) LOT 1 : COLLECTEUR MYET
AMONT ET DEVIATION DU COLLECTEUR SUD
MARCHE N° 3264-CA

GALERIE EN VOUTE 280
DATE: 19-12-2019
ECH: 1/25
VUE EN PLAN+ DETAILS
COFFRAGE - FERRAILLAGE

C.E.G.E.C

CENTRE DETUDES DE GENIE CIVIL
201 Rue Mustapha El Maâni Casa tél :022.26.00.78

ING : M. AZZOUZI
DESS: S.Amina
VERIFIE PAR M. AZZOUZI
ENTREP: PL : 05

Indice	Date	1ere emission	Modifications et Visa
a	19-12-2019		


-Nota-
-Les armatures sont en acier FeE500($f_e = 500$ Mpa)
-béton ($f_{c28} = 35$ Mpa)
-Taux de travail du sol = 1.5 kg/cm^2
-Fissurations préjudiciable

ENTREPRISE




CONSTRUCTION
TRAVAUX ROUTIERS
AZZOUZI MATMOUD
INGENIEUR - G.C.
06 61 07 47 70
AVENUE IBN ZAKARA 13707, TANGER
TEL : 0539 97 14 31
FAX : 0539 99 03 71


COFFRAGE

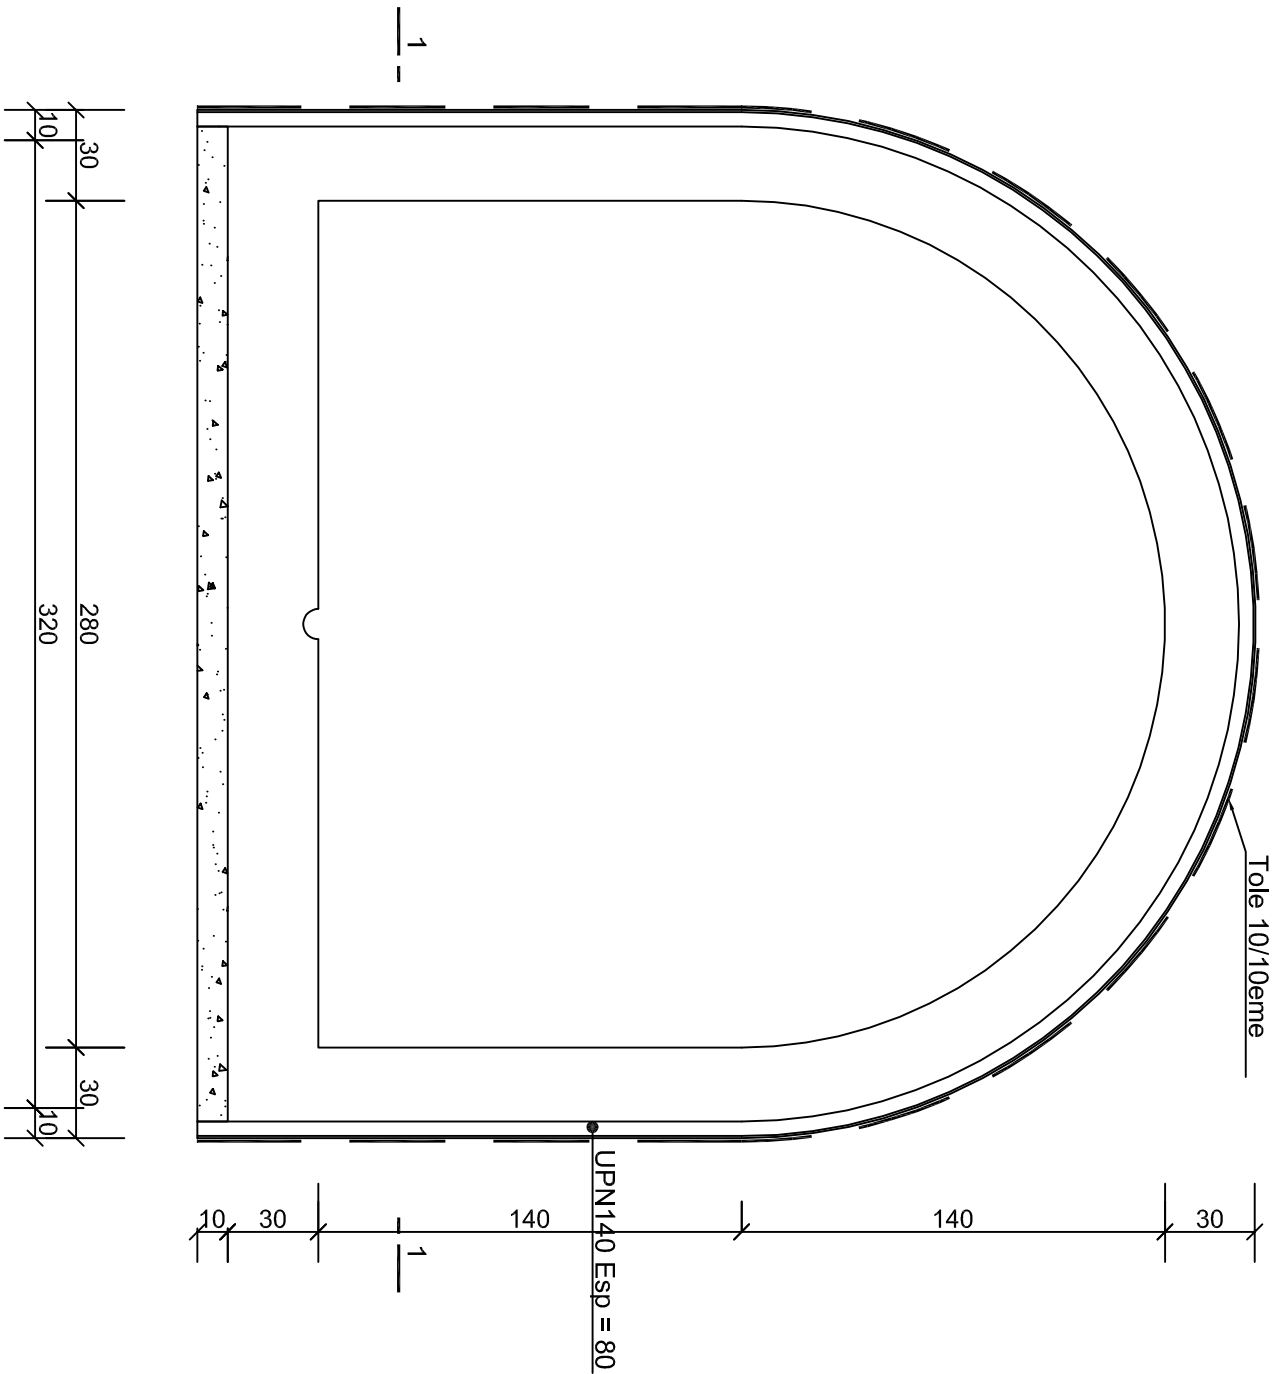




COFFRAGE

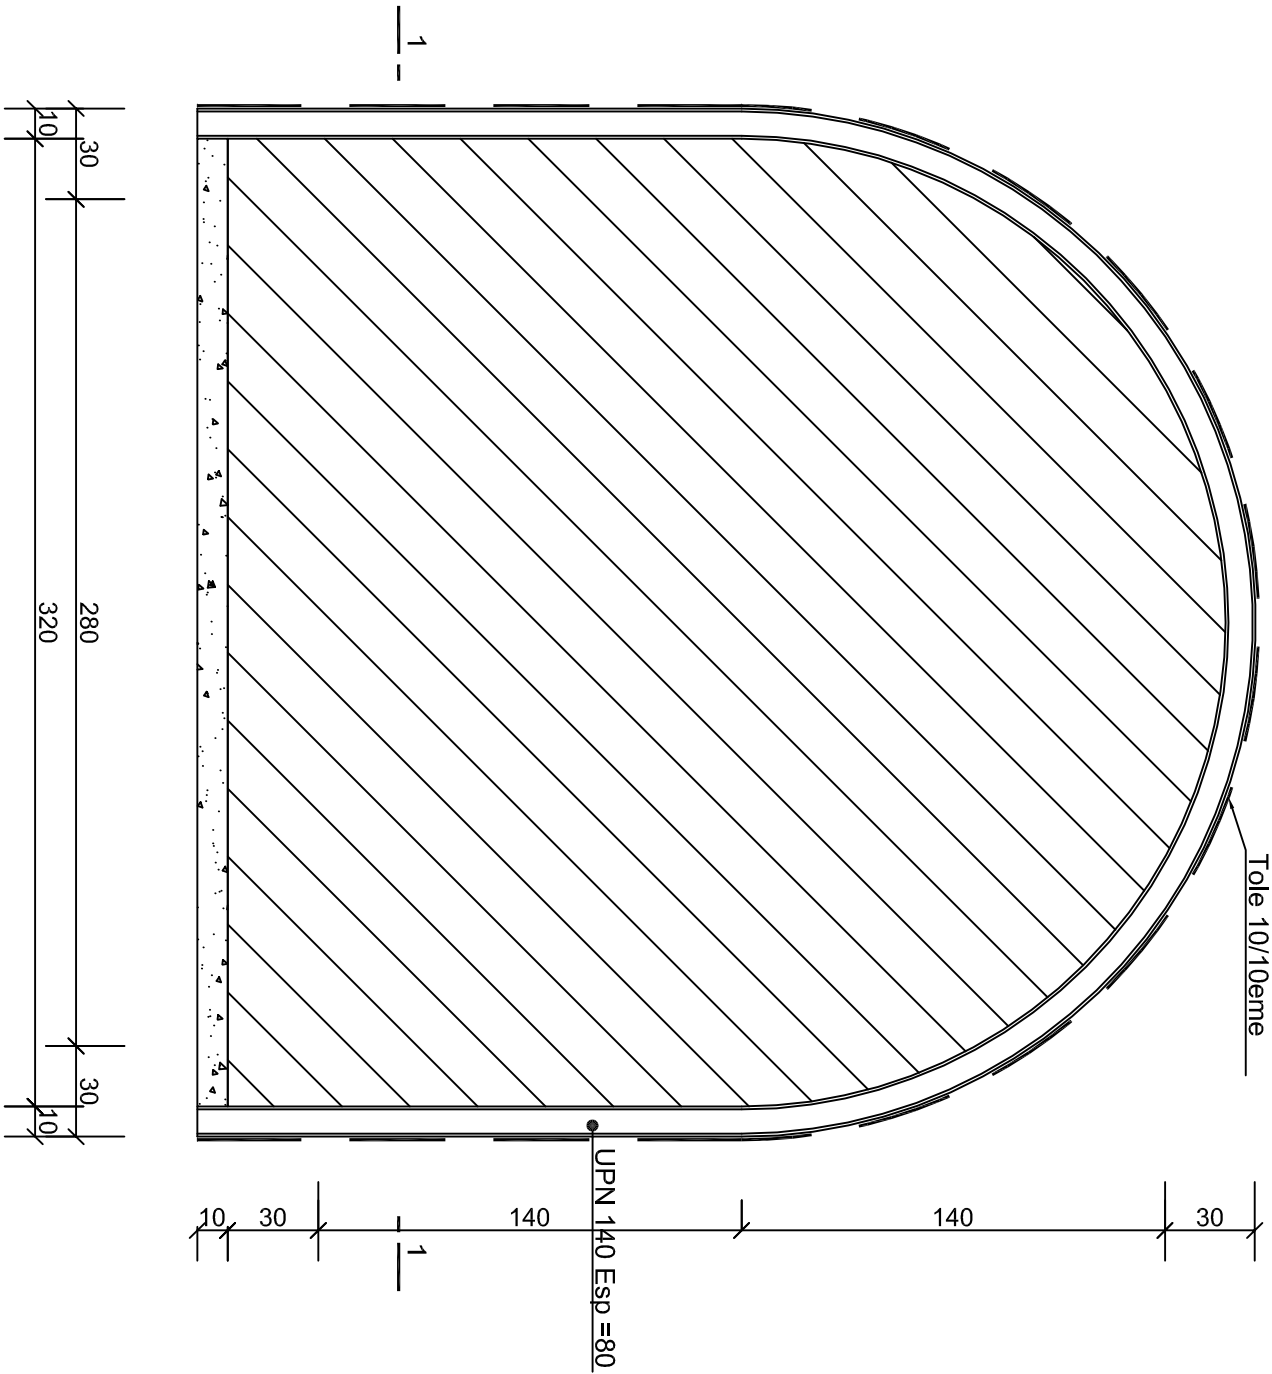


Coupe 1 - 1

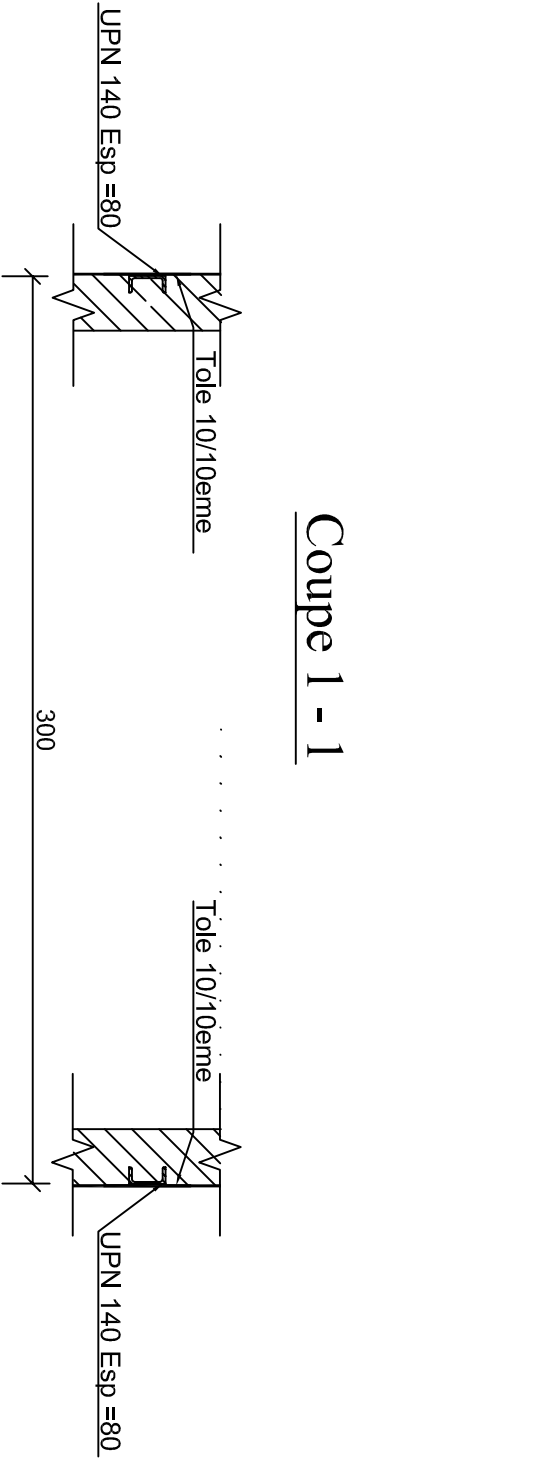

FERRAILLAGE

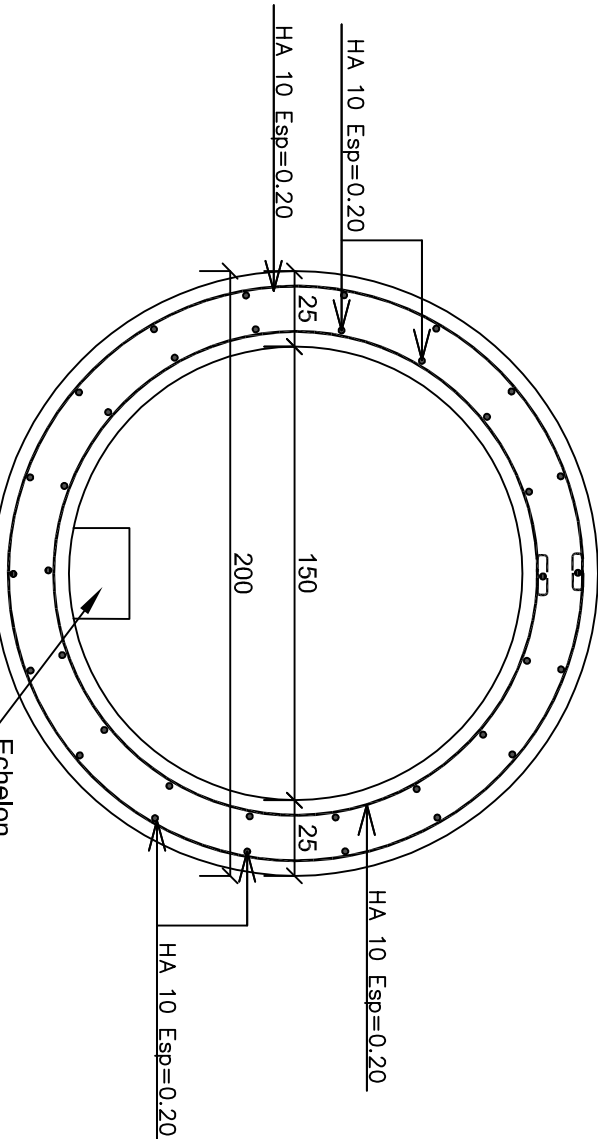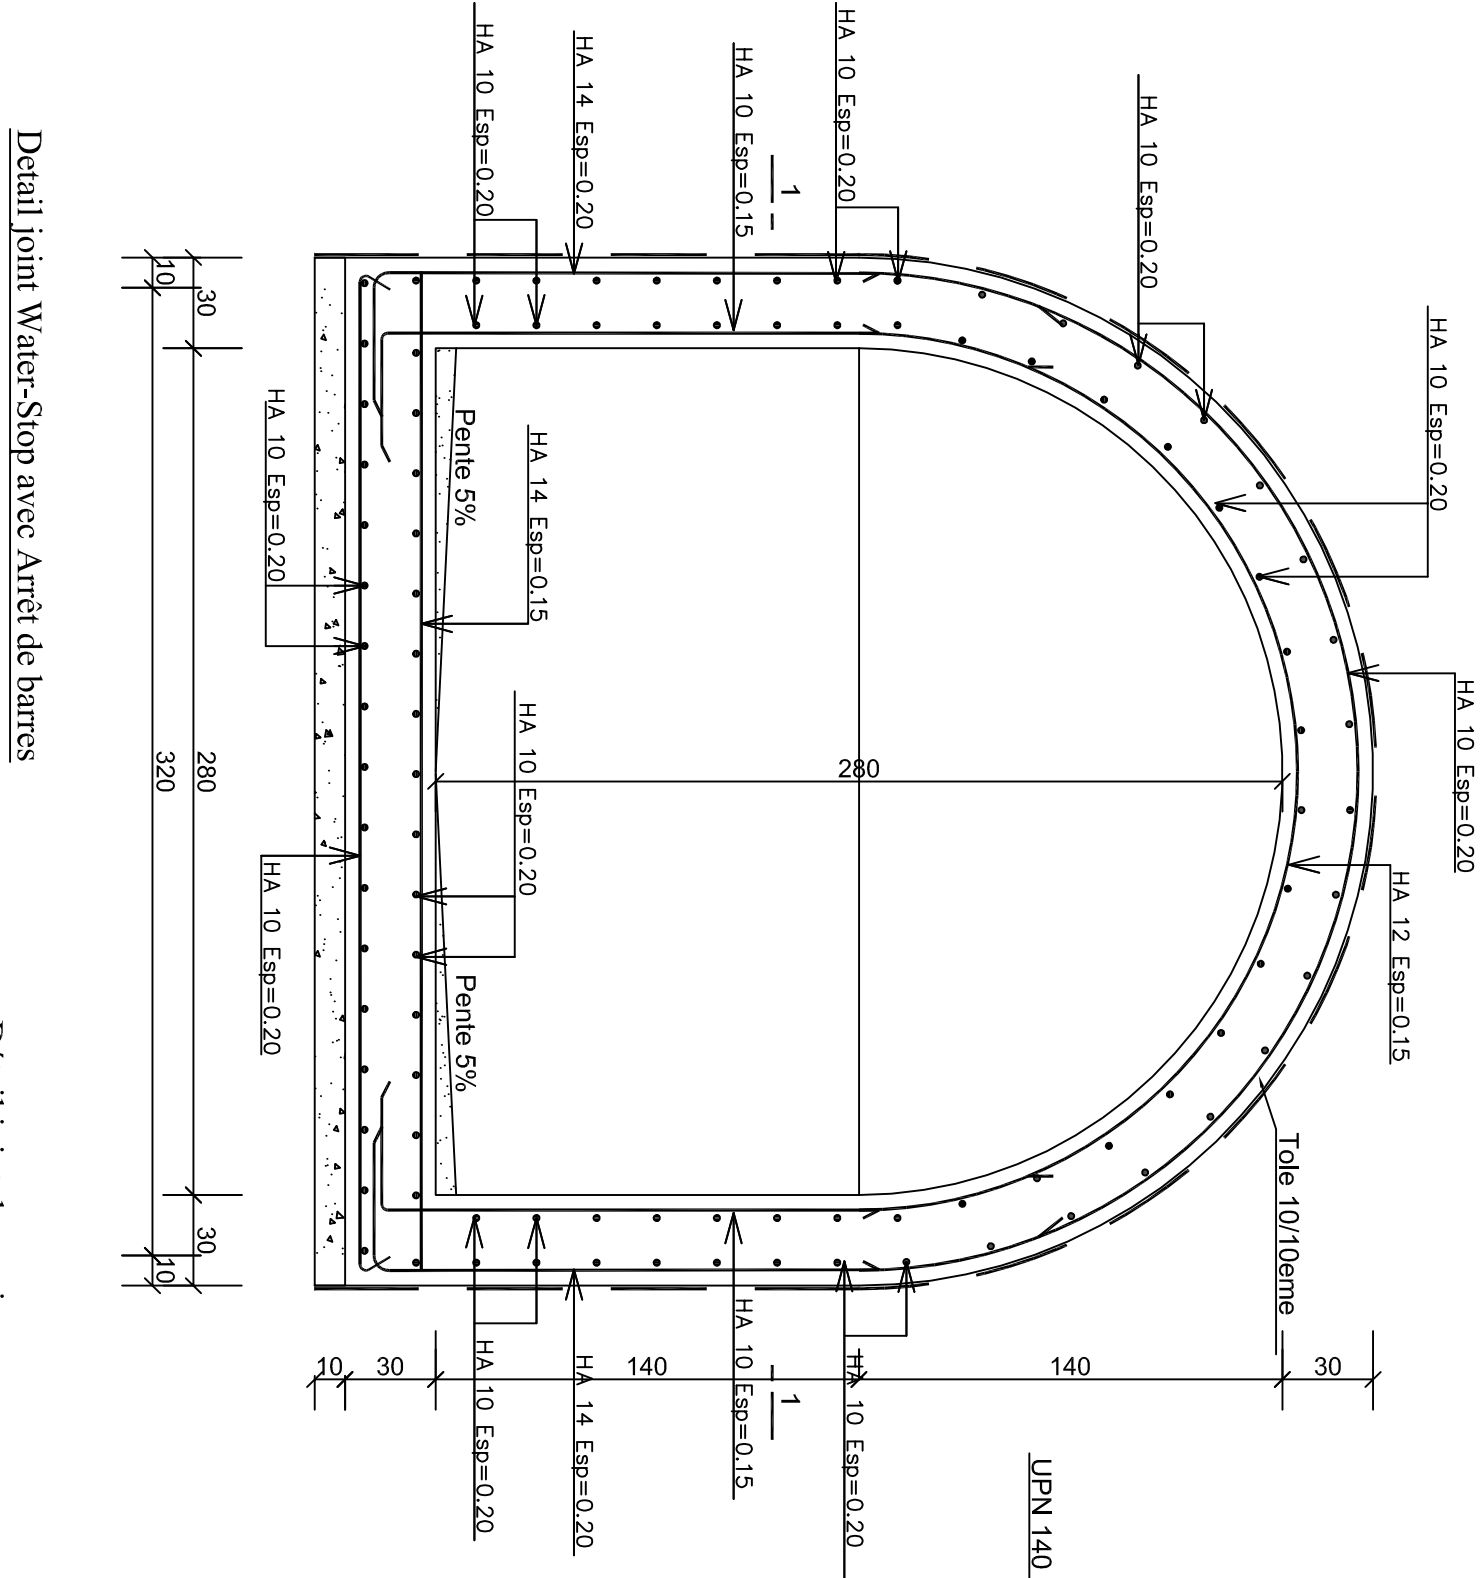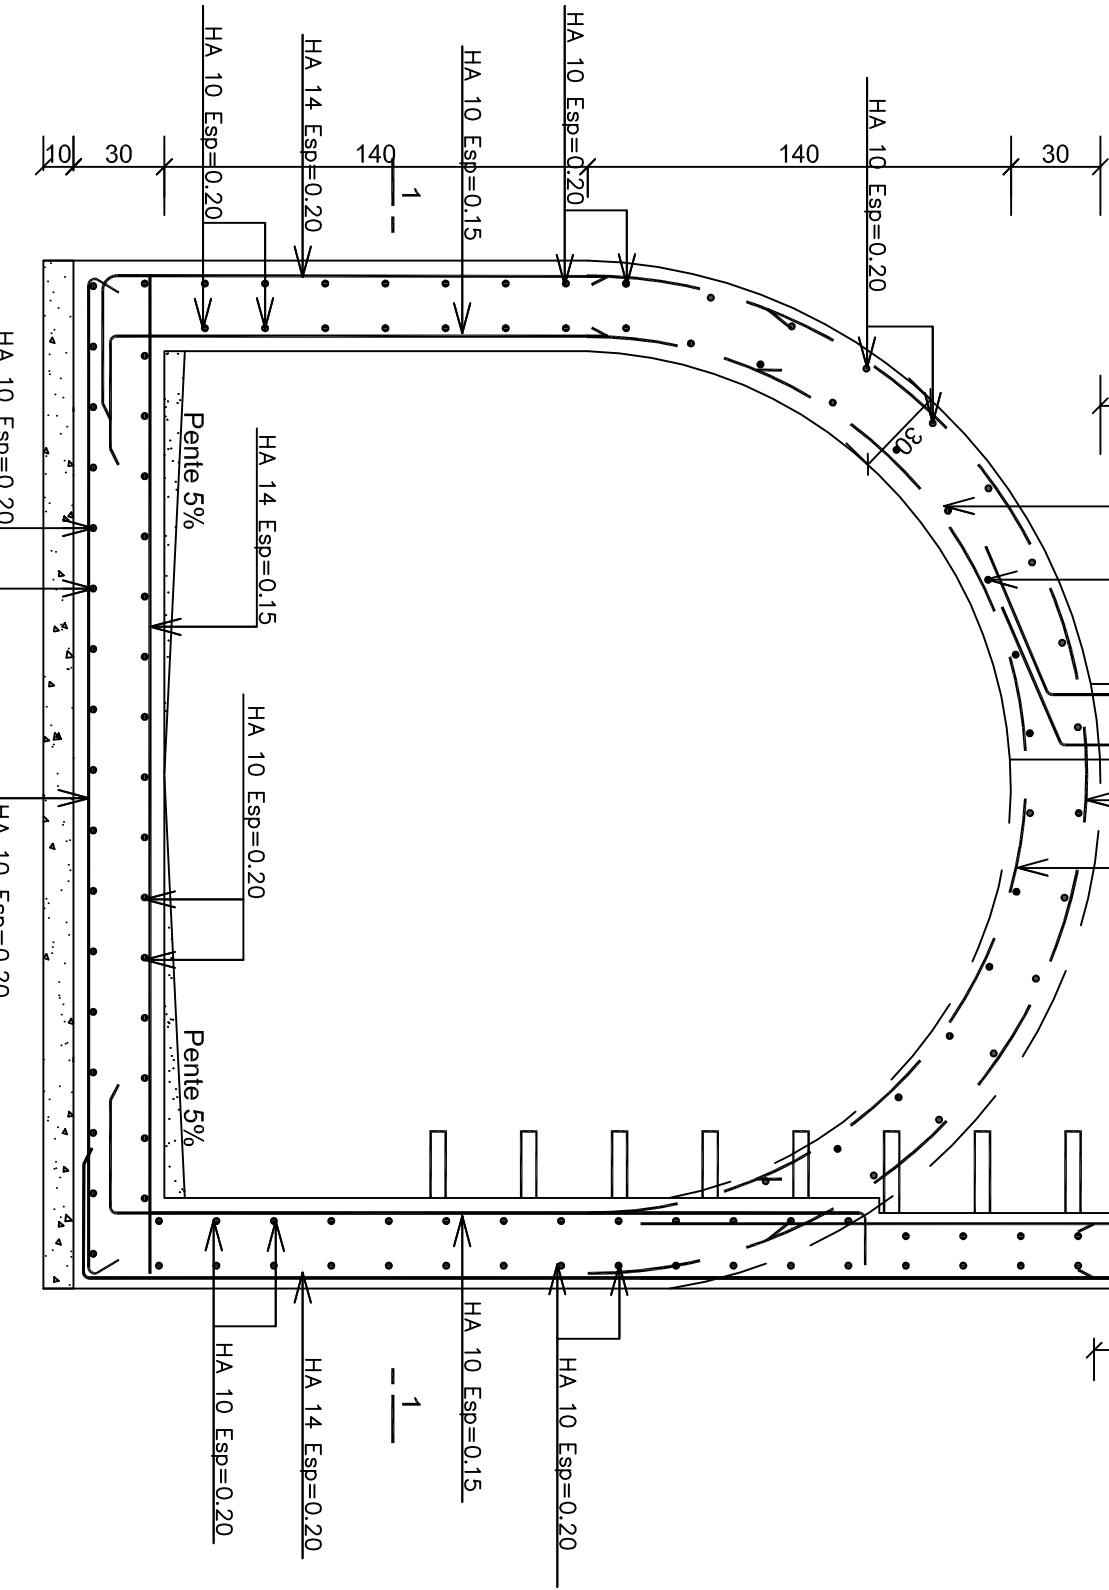

Détail joint Water-Stop avec Arrêt de barres

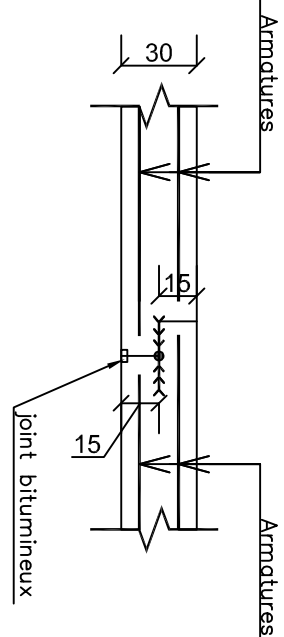

Détail joint de reprise

